



<b>ZONA 9 IL</b>	
LOTE N.º / LOT N.º	355
TIPOLOGIA / DESCRIPTION	T3
ÁREA PRIVATIVA / PRIVATE AREA:	535,30m <sup>2</sup>

- Planta de arquitectura ainda não compatibilizada com os projectos de especialidades e de execução.
- Todas as edificações têm obrigatoriamente cobertura vegetal.
- Fachadas e arranha exteriores não estão incluídas.
- Cozinha equipada com os principais electrodomésticos.
- Todas as casas equipadas com aquecimento central
- Architectural plan not yet adapted to engineering and executive plans.
- All the buildings have roof gardens.
- Swimming pools and exterior arrangements are not included.
- Kitchens equipped with the main household appliances.
- All the houses include central heating.

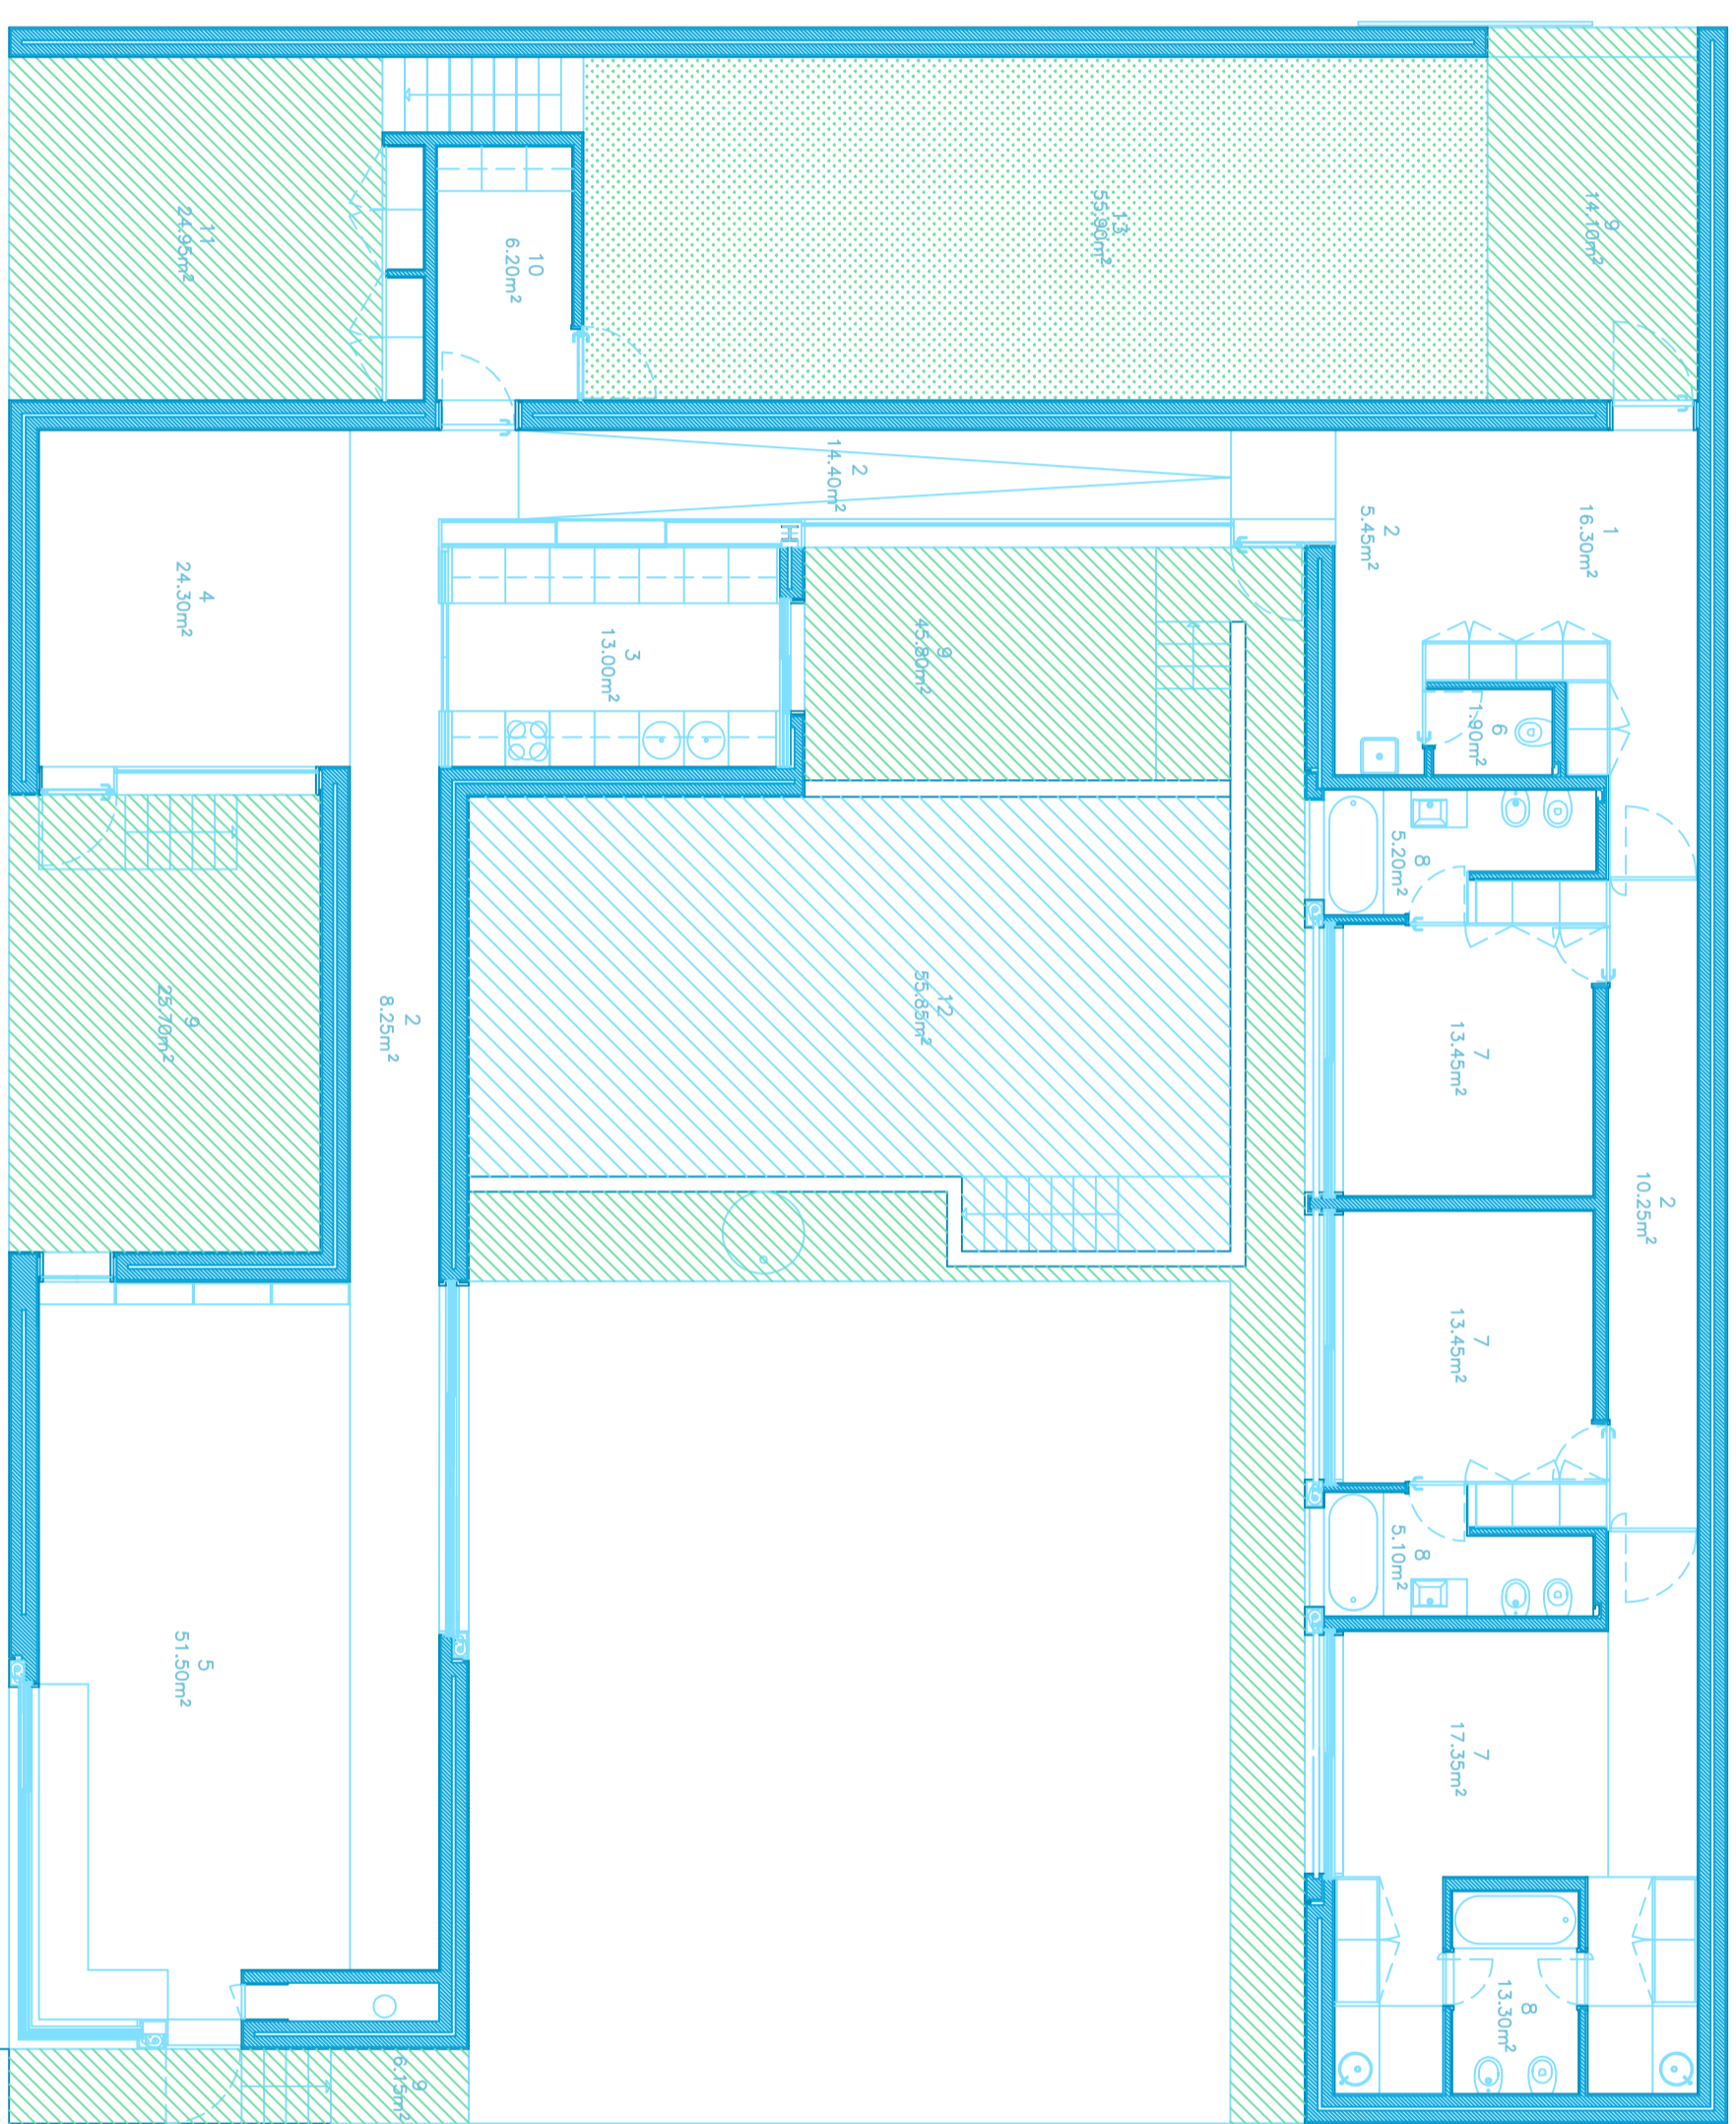

- |                    |               |
|--------------------|---------------|
| 1. ENTRADA         | HALL          |
| 2. CORREDOR        | HALLWAY       |
| 3. COZINHA         | KITCHEN       |
| 4. SALA DE JANTAR  | DINING ROOM   |
| 5. SALA            | LIVING ROOM   |
| 6. WC              | WC            |
| 7. SUITE           | SUITE         |
| 8. QUARTO DE BANHO | BATHROOM      |
| 9. LAVANDARIA      | LAUNDRY       |
| 10. ESTACIONAMENTO | PARKING LOT   |
| 11. PISCINA        | SWIMMING POOL |
| 13. JARDIM         | GARDEN        |

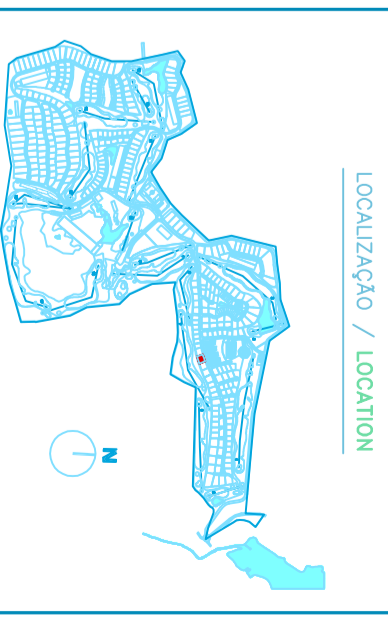