



PISO -1

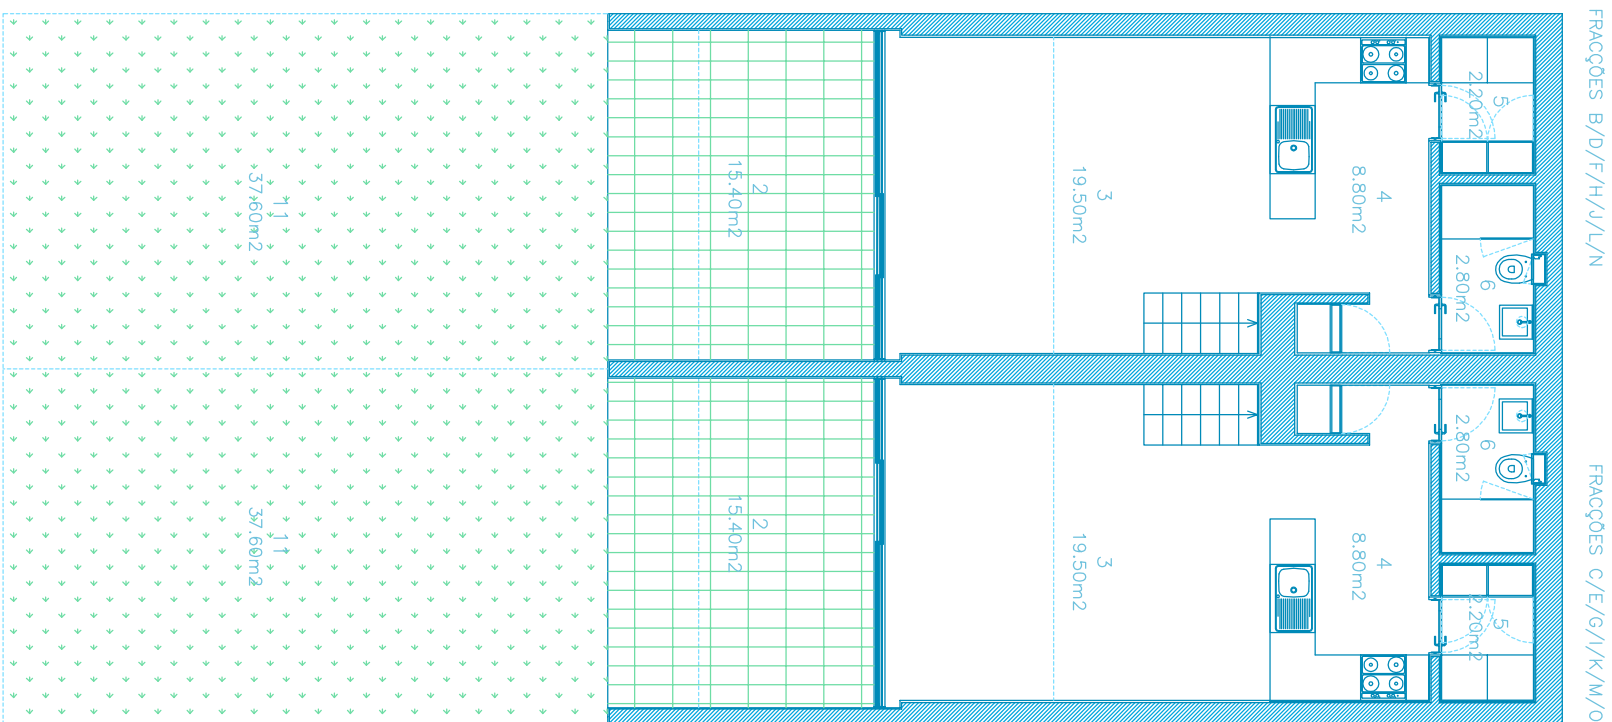

FRAÇÕES B/D/F/H/J/L/N

FRAÇÕES C/E/G/I/K/M/O

PISO 0

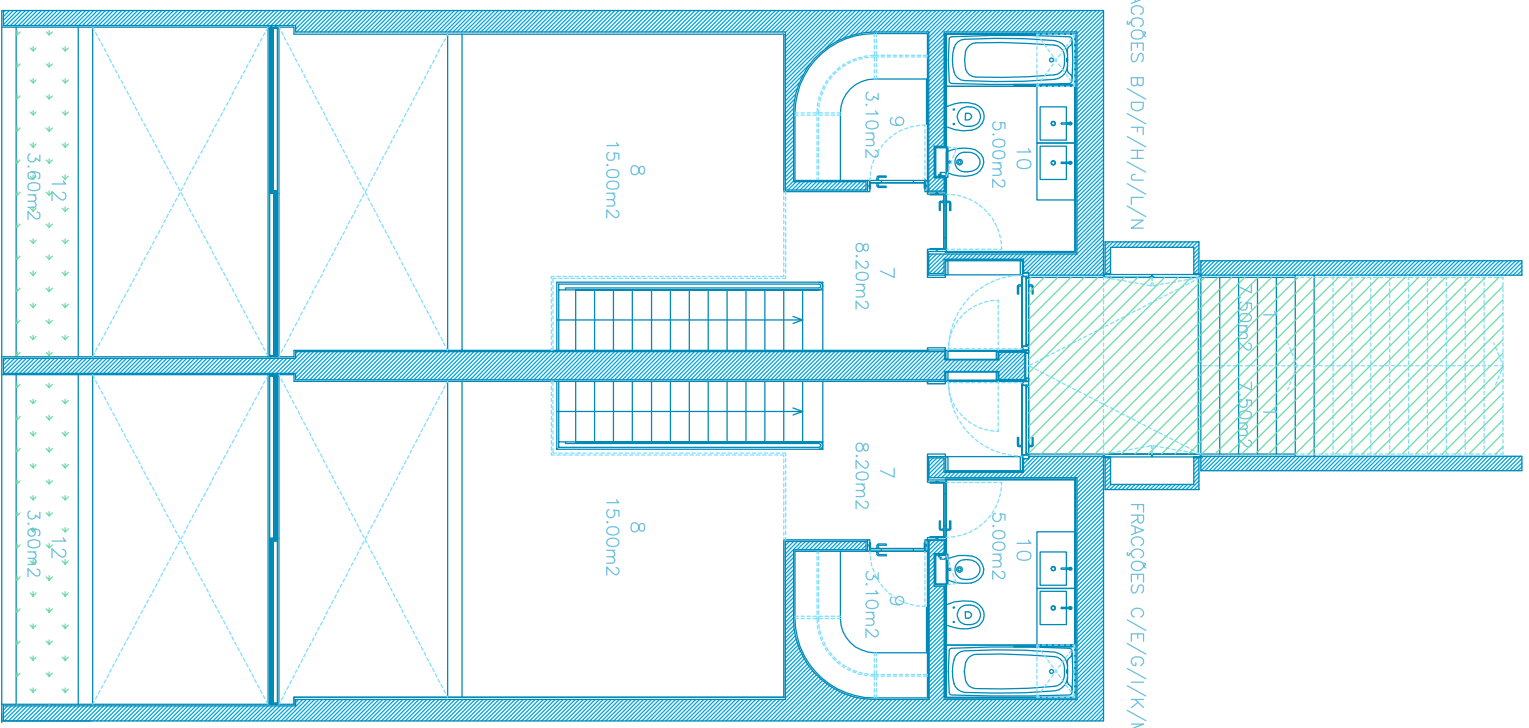

FRAÇÕES B/D/F/H/J/L/N

FRAÇÕES C/E/G/I/K/M/O

- | | |
|---------------------|------------------------|
| 1. PÁTIO | TERRACE |
| 2. PÁTIO COBERTO | COVERED TERRACE |
| 3. SALA | LIVING AND DINING ROOM |
| 4. COZINHA | KITCHEN |
| 5. LAVANDARIA | LAUNDRY |
| 6. WC | WC |
| 7. CIRCULAÇÕES | HALLWAY |
| 8. QUARTO | BEDROOM |
| 9. QUARTO DE VESTIR | DRESSING ROOM |
| 10. QUARTO DE BANHO | BATHROOM |
| 11. JARDIM | GARDEN |
| 12. FLOREIRA | FLOWER VASE |



PROJECTO DE / PROJECT BY

ARQ^{te} NUNO GRAÇA MOURA

PROMOTOR / DEVELOPER

ACORDO SGFS, S.A.

ZONA 6 NGM LOTE N.º / LOT N.º 158

MORADIA EM BANDA / TOWNHOUSE B/C/D/E/F/G/H I/J/K/L/M/N/O

TIPOLOGIA / DESCRIPTION T1

ÁREA PRIVATIVA / PRIVATE AREA 154.00m²

- * Todas as edificações têm obrigatoriamente cobertura vegetal.
- * Área exterior do lote, jardim e piscina, jardim de utilização exclusiva de cada fração, tratados e acabados.
- * Cozinhas completamente equipadas.
- * Área de jardim não reservada para utilização exclusiva de qualquer fração bem como a piscina, são equipamentos que pertencem ao conjunto de proprietários das frações de cada lote.
- * All the buildings have roof gardens.
- * External area of the allotment, garden and pool, and garden for the exclusive use of each lot is treated and finished.
- * Fully equipped kitchens.
- * The common garden area as well as the swimming pool belongs to all the proprietors in each allotment.

LOCALIZAÇÃO / LOCATION

